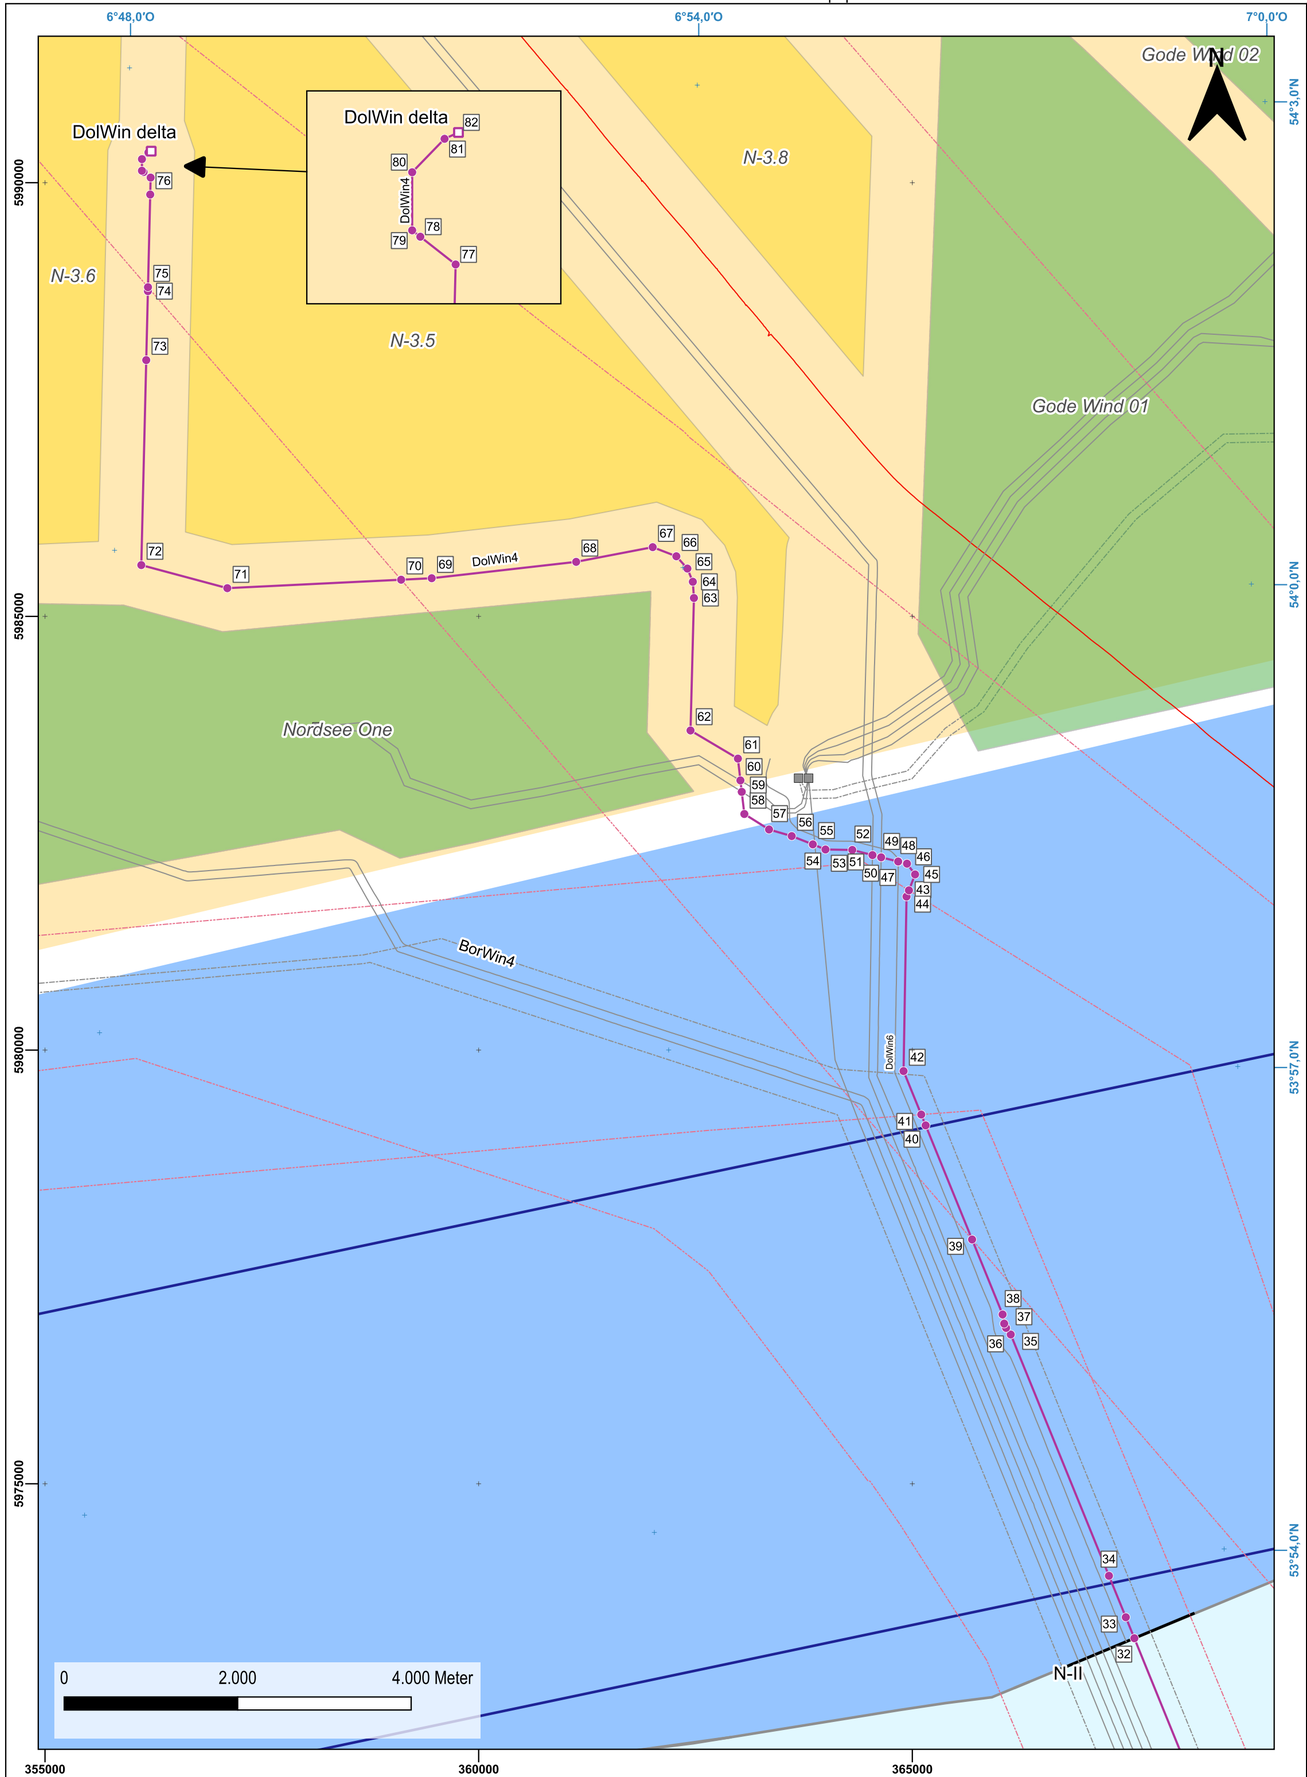

Legende

Projekt DolWin4/ delta

- DolWin4 HVDC Kabel
- DolWin delta Plattform
- DolWin4 HVDC Punkte Koordinatenliste
- 67 Positionsnummer

Weitere Meeresnutzung

Stromkabel
- in Betrieb
- geplant

Pipelines
- in Betrieb

Datenkabel
- außer Betrieb

- Windpark in Betrieb
- Verkehrstrennungsgebiete

Flächenentwicklungsplan

- Windpark geplant
- Gebiet gem. FEP
- Grenzkorridor
- Plattformen

Raumordnung

- Vorranggebiet Schifffahrt
- Küstenmeer
- 12-Seemeilen-Grenze

Übersichtsplan in Maßstab 1:1.000.000

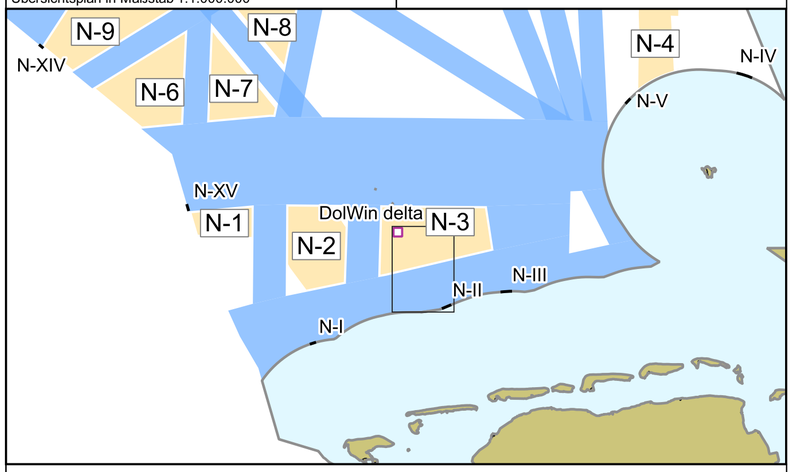

Offshore Anbindungssystem DolWin4 (NOR-3-2)

Planfeststellungsantrag AWZ

Anlage D

Koordinatenplan DolWin4/delta

Quellen:
Bundesamt für Seeschifffahrt und Hydrographie [Hrsg.] (Grund- und Nutzungsdaten Nordsee)

Bundesamt für Kartographie und Geodäsie, Frankfurt am Main (Darstellungen Landmasse)

Rev.:	Rev. Datum:	Planungsstand / Änderung:	erstellt:	geprüft:	freigegeben:	geprüft:	freigegeben:
03	2023-03-14	Rückmeldung Vollständigkeitsprüfung	AVI, 2023-03-14				VWI, 2023-03-14
02	2021-11-18	Rückmeldung Vollständigkeitsprüfung	AVI, 2021-11-18				
01	2021-02-17	Ersterstellung	AVI, 2021-02-17				
			Planersteller			Vorhabenträgerin	

Maßstab:	1:50.000	Blattnr.:	1 /1				
tp-Dok.-ID:		KBS:	WGS84/UTM 32N	DIN / B x H:	A2 Quer		
Ersteller-ID:		KBS-EPSG:	32632		AOS Dok.-ID:		

Planersteller:

Amprion Offshore GmbH
Robert-Schuman-Straße 7
44263 Dortmund

Vorhabenträgerin/Eigentümerin der Zeichnung:

Amprion Offshore GmbH
Robert-Schuman-Straße 7
44263 Dortmund

amprion